


Comune di Eboli
Planimetria locali destinati alla
"Scuola dell'Infanzia "PICCOLO MONDO"
Via Cefalonia n. 1

PIANTA PIANO PRIMO sc. 1/100

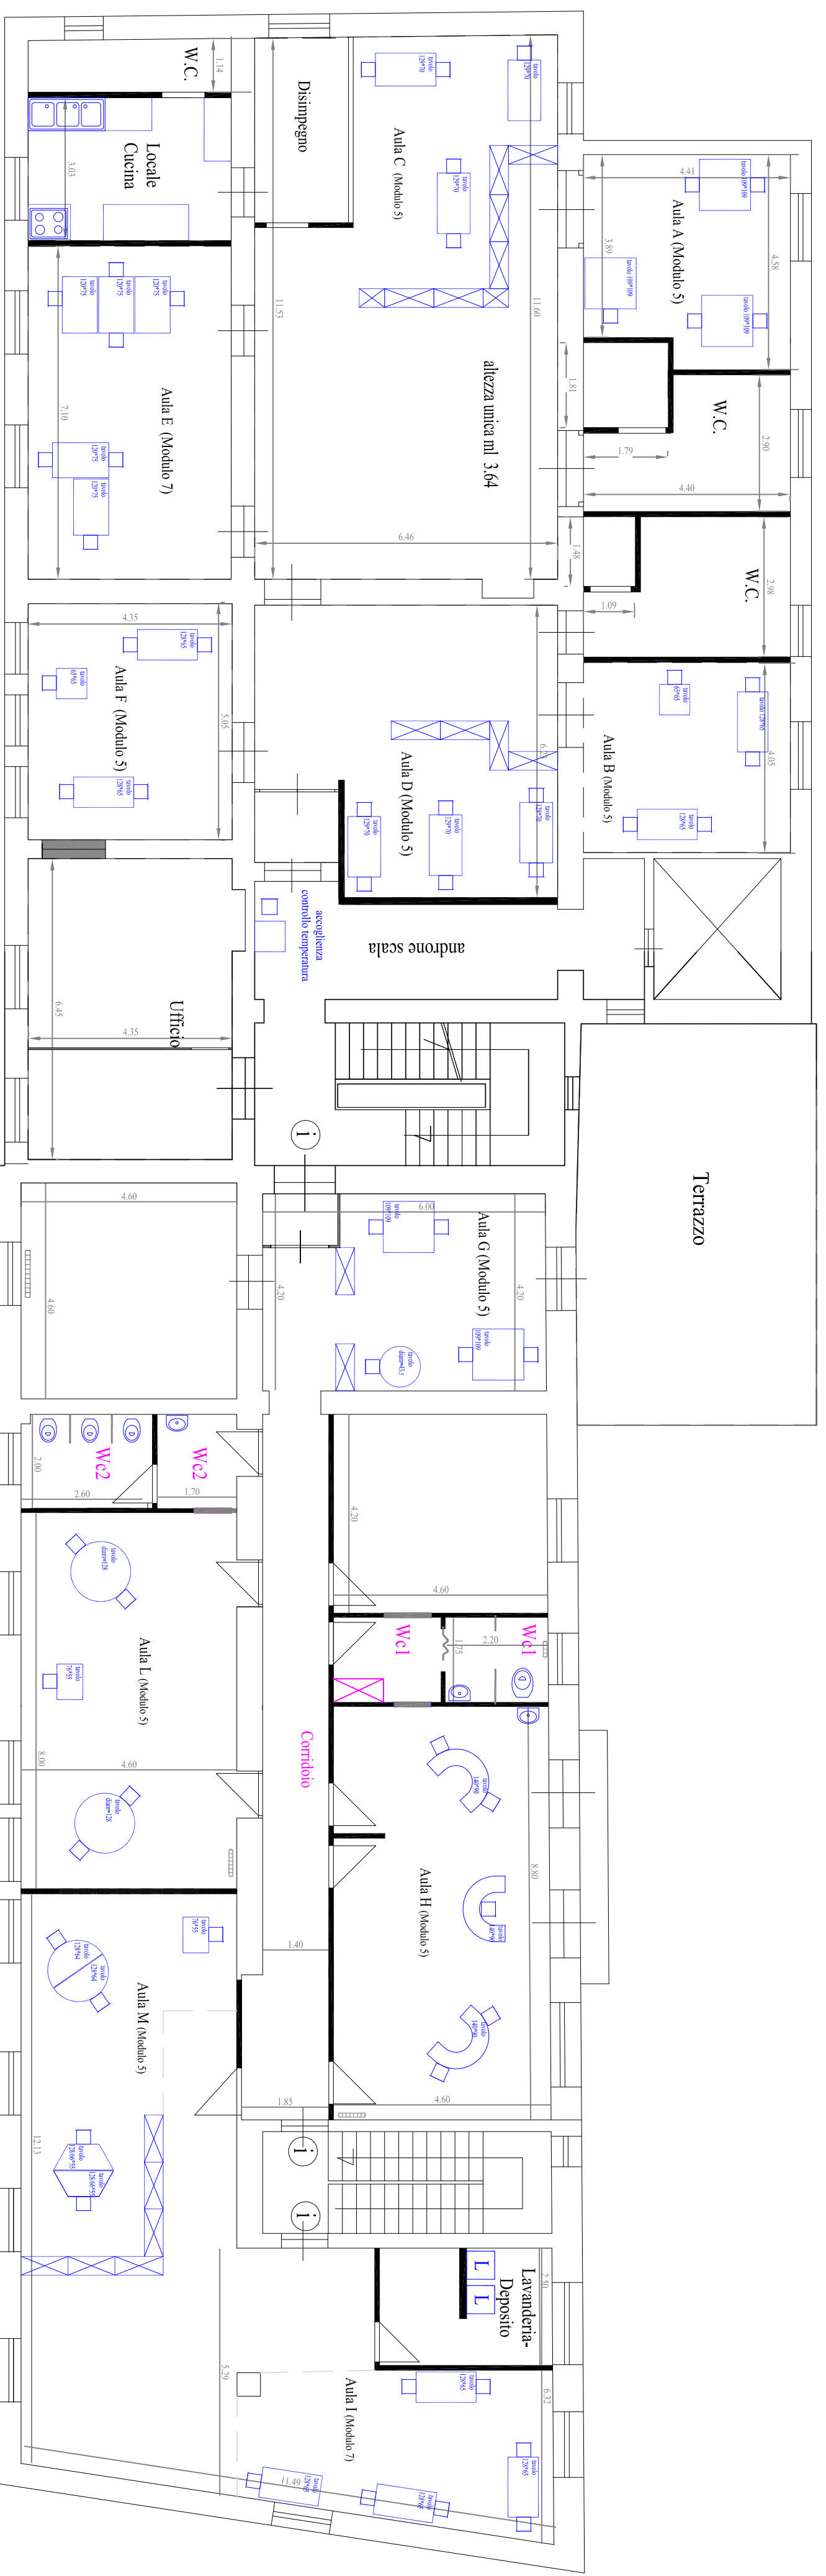

via Nazionale